





Växtförteckning

Litt.	Namn	Kvl/ Strl	C-C (cm)	Antal	Anm.
TRÄD					
T1	Skogslind - Tilia cordata	högstam, klump, str 16-18	solitär	1	
KLÄTTER					
K1	Klätteros: Polsjärnan och Mme Planner Kaprifol: Loncera caprifolium - Äkta kaprifol		150	15	Alla 3 sorter blandas jämnt över spaljen för längre blomsäsong
PERENNER					
P1	Flocknäva, Geranium - 'Spessart'		c/c 35, 8 planter / m2	144	Perennerna P1-P2 planteras artmässigt slumpvis med jämn avståndsspridning sinsemellan över alla ytor.
P2	Pärlhyacint - Muscar, helst den mörkblå		100 lökar / m2	1800	
HÄCK					
H1	Bondsyrén - Syringa vulgaris	häck	3 planter/meter	108	Gärna färdiga häckplantor.

Utrustningsförteckning

Symbol	Typ av utrustning	Tillverkare - typ/modellnamn	Produktnr	Antal	Anteckning
BELYSNING					
●P	Pollare	Westal - Max II	564-73	10	
⊕	Stolpbelysning	Westal - Stall II	441-962	?	
TRAFIKTILLBEHÖR					
-----	Kantsten	Räkantsten, granit, grå	Storlek (mm) 120x1500-2000	185 m	Visningshöjd: 8-10 mm
GH	Gångbanelhäll/borgmästaresten	Granit, krysshämrad alt. flammad ovsida	Storlek (mm) 400x1200-1500	2x27 m	Läggs i två parallela stråk med 3 mellanliggande rader av smågatssten
BS	Barrikade stenbeläggning, natursten	Se bifogade produktblad		162 m2	
GS	Smågatssten, råkilad	Svensk standard, grå, 100x100x100	Storlek (mm) 100x100x100	1330 m2	Mönsterläggning, raka linjer
⊔	Cykelställ	Hags - cykelställ etta	8003531	3	
MÖBLER					
⊔	Parksoffa, med armstöd	NOLA - typ Sjöstad		4	Flyttas från Tierps köping
ÖVRIGT					
Spaljé	Se ritning				
○J	Julgransfot	Nybergs		1	Max granst. 290 mm, djup 1 m

TORGET Skala 1:200

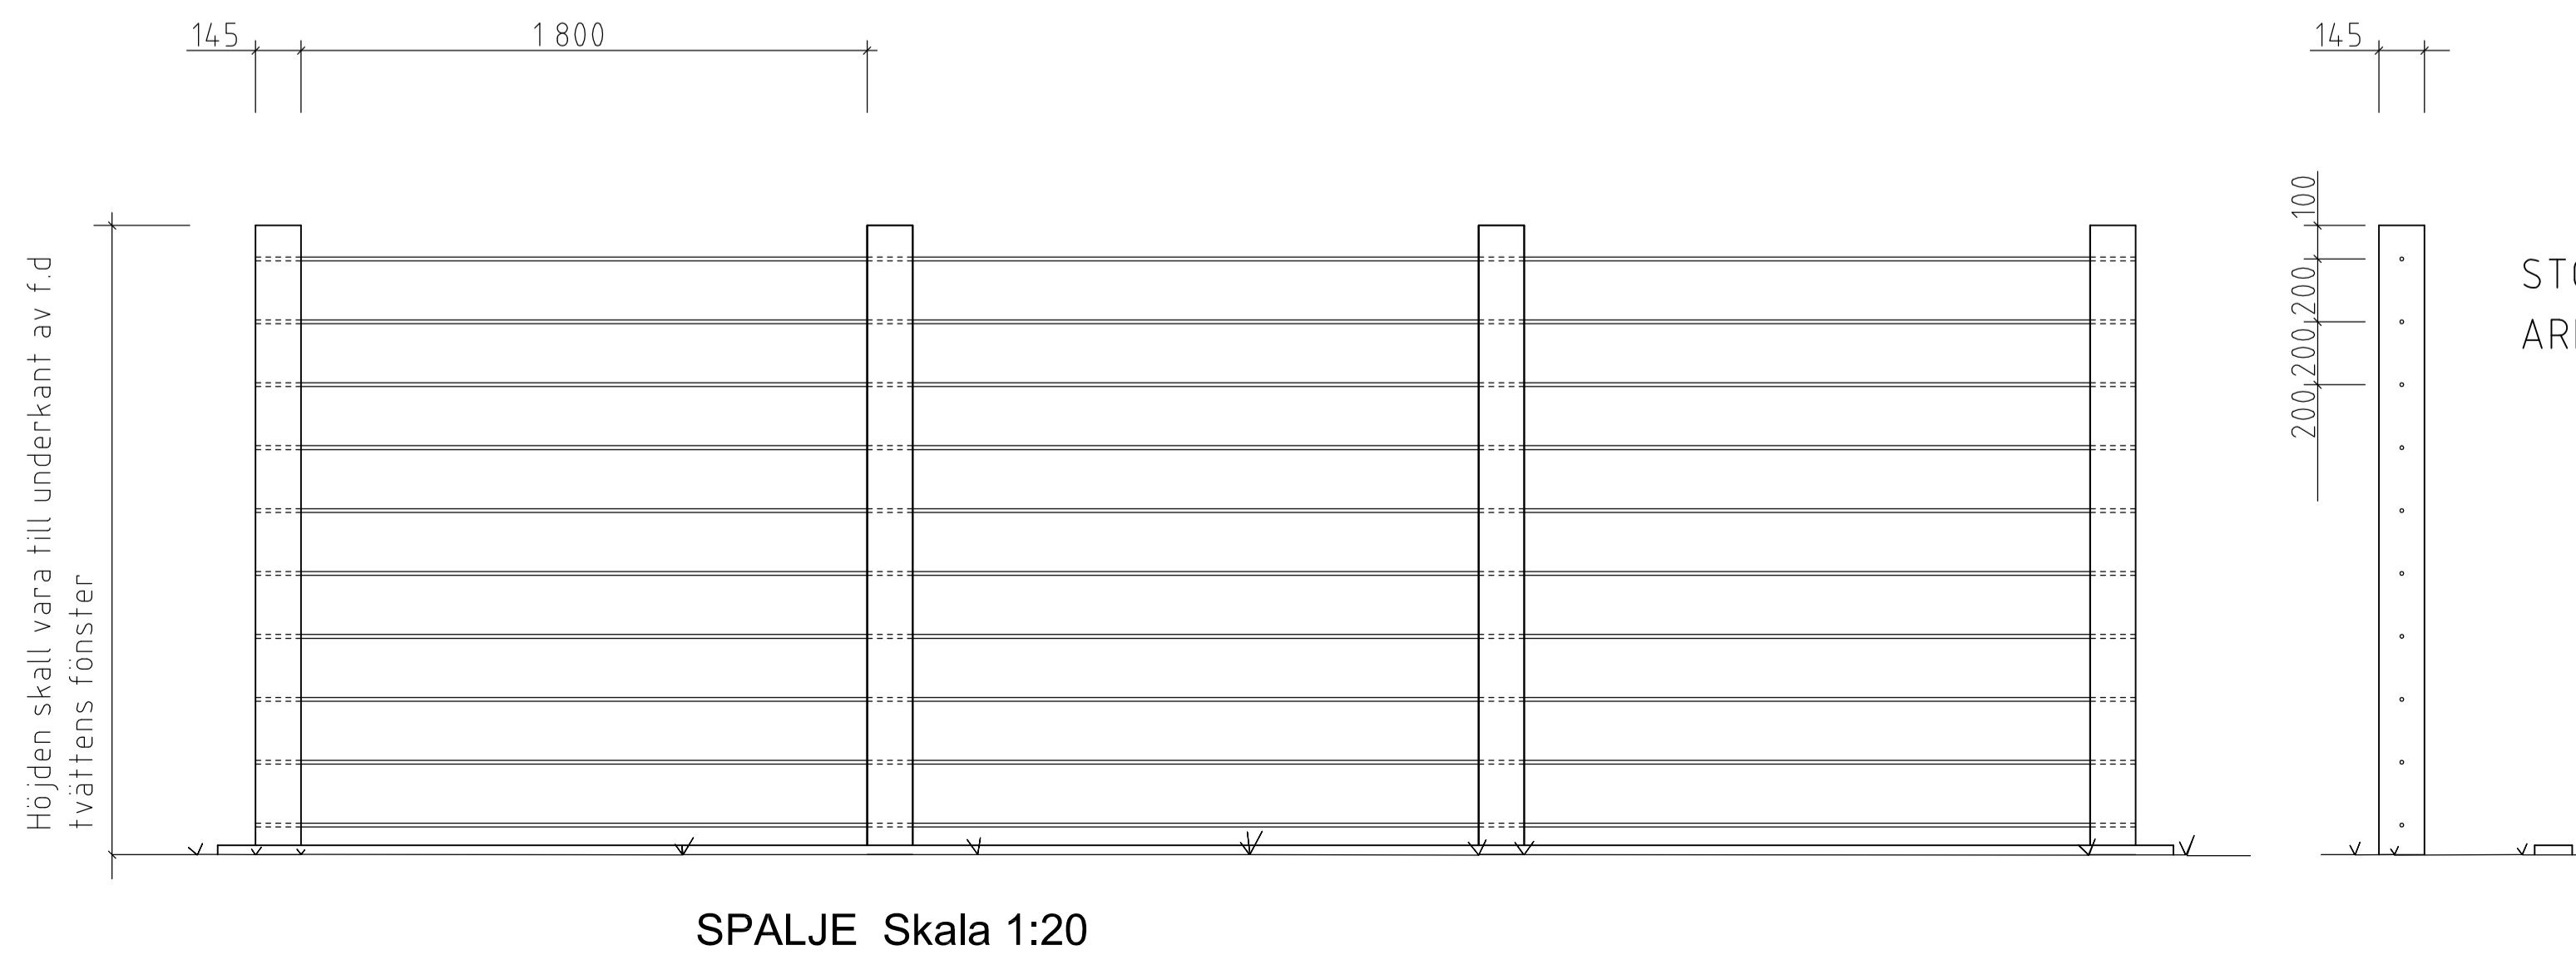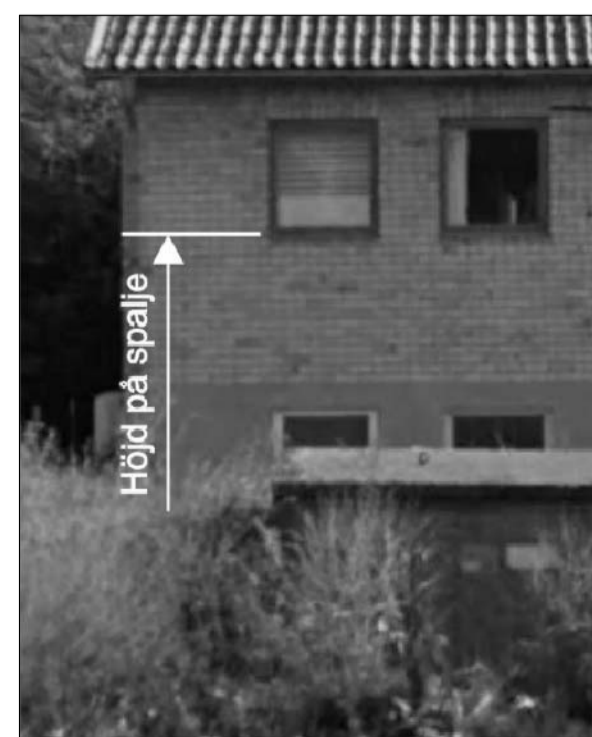

UTRUSTNING- och PLANTERINGSSPLAN

KVARNTORGET, KARLHOLM
Ombyggnad av torget
Tierp 2014.06.26